

Gemeinde Münchweiler Bebauungsplan "Ost"

M 1:1000

Der Bebauungsplan unterläßt die
Gewanne "Münsterweg-Wiesen"

I. Fertigung

Genehmigt

mit RE. vom 22.9.1965


Az. 421 - 521 - B 29/1

Neustadt an der Weinstraße,


den 22.9.1965

Bezirksregierung der Pfalz

Im Auftrag

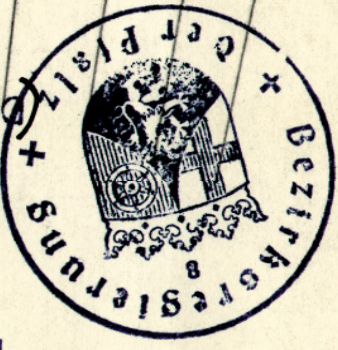


[Signature]
Pl.-Ing. König)
Oberbaurat

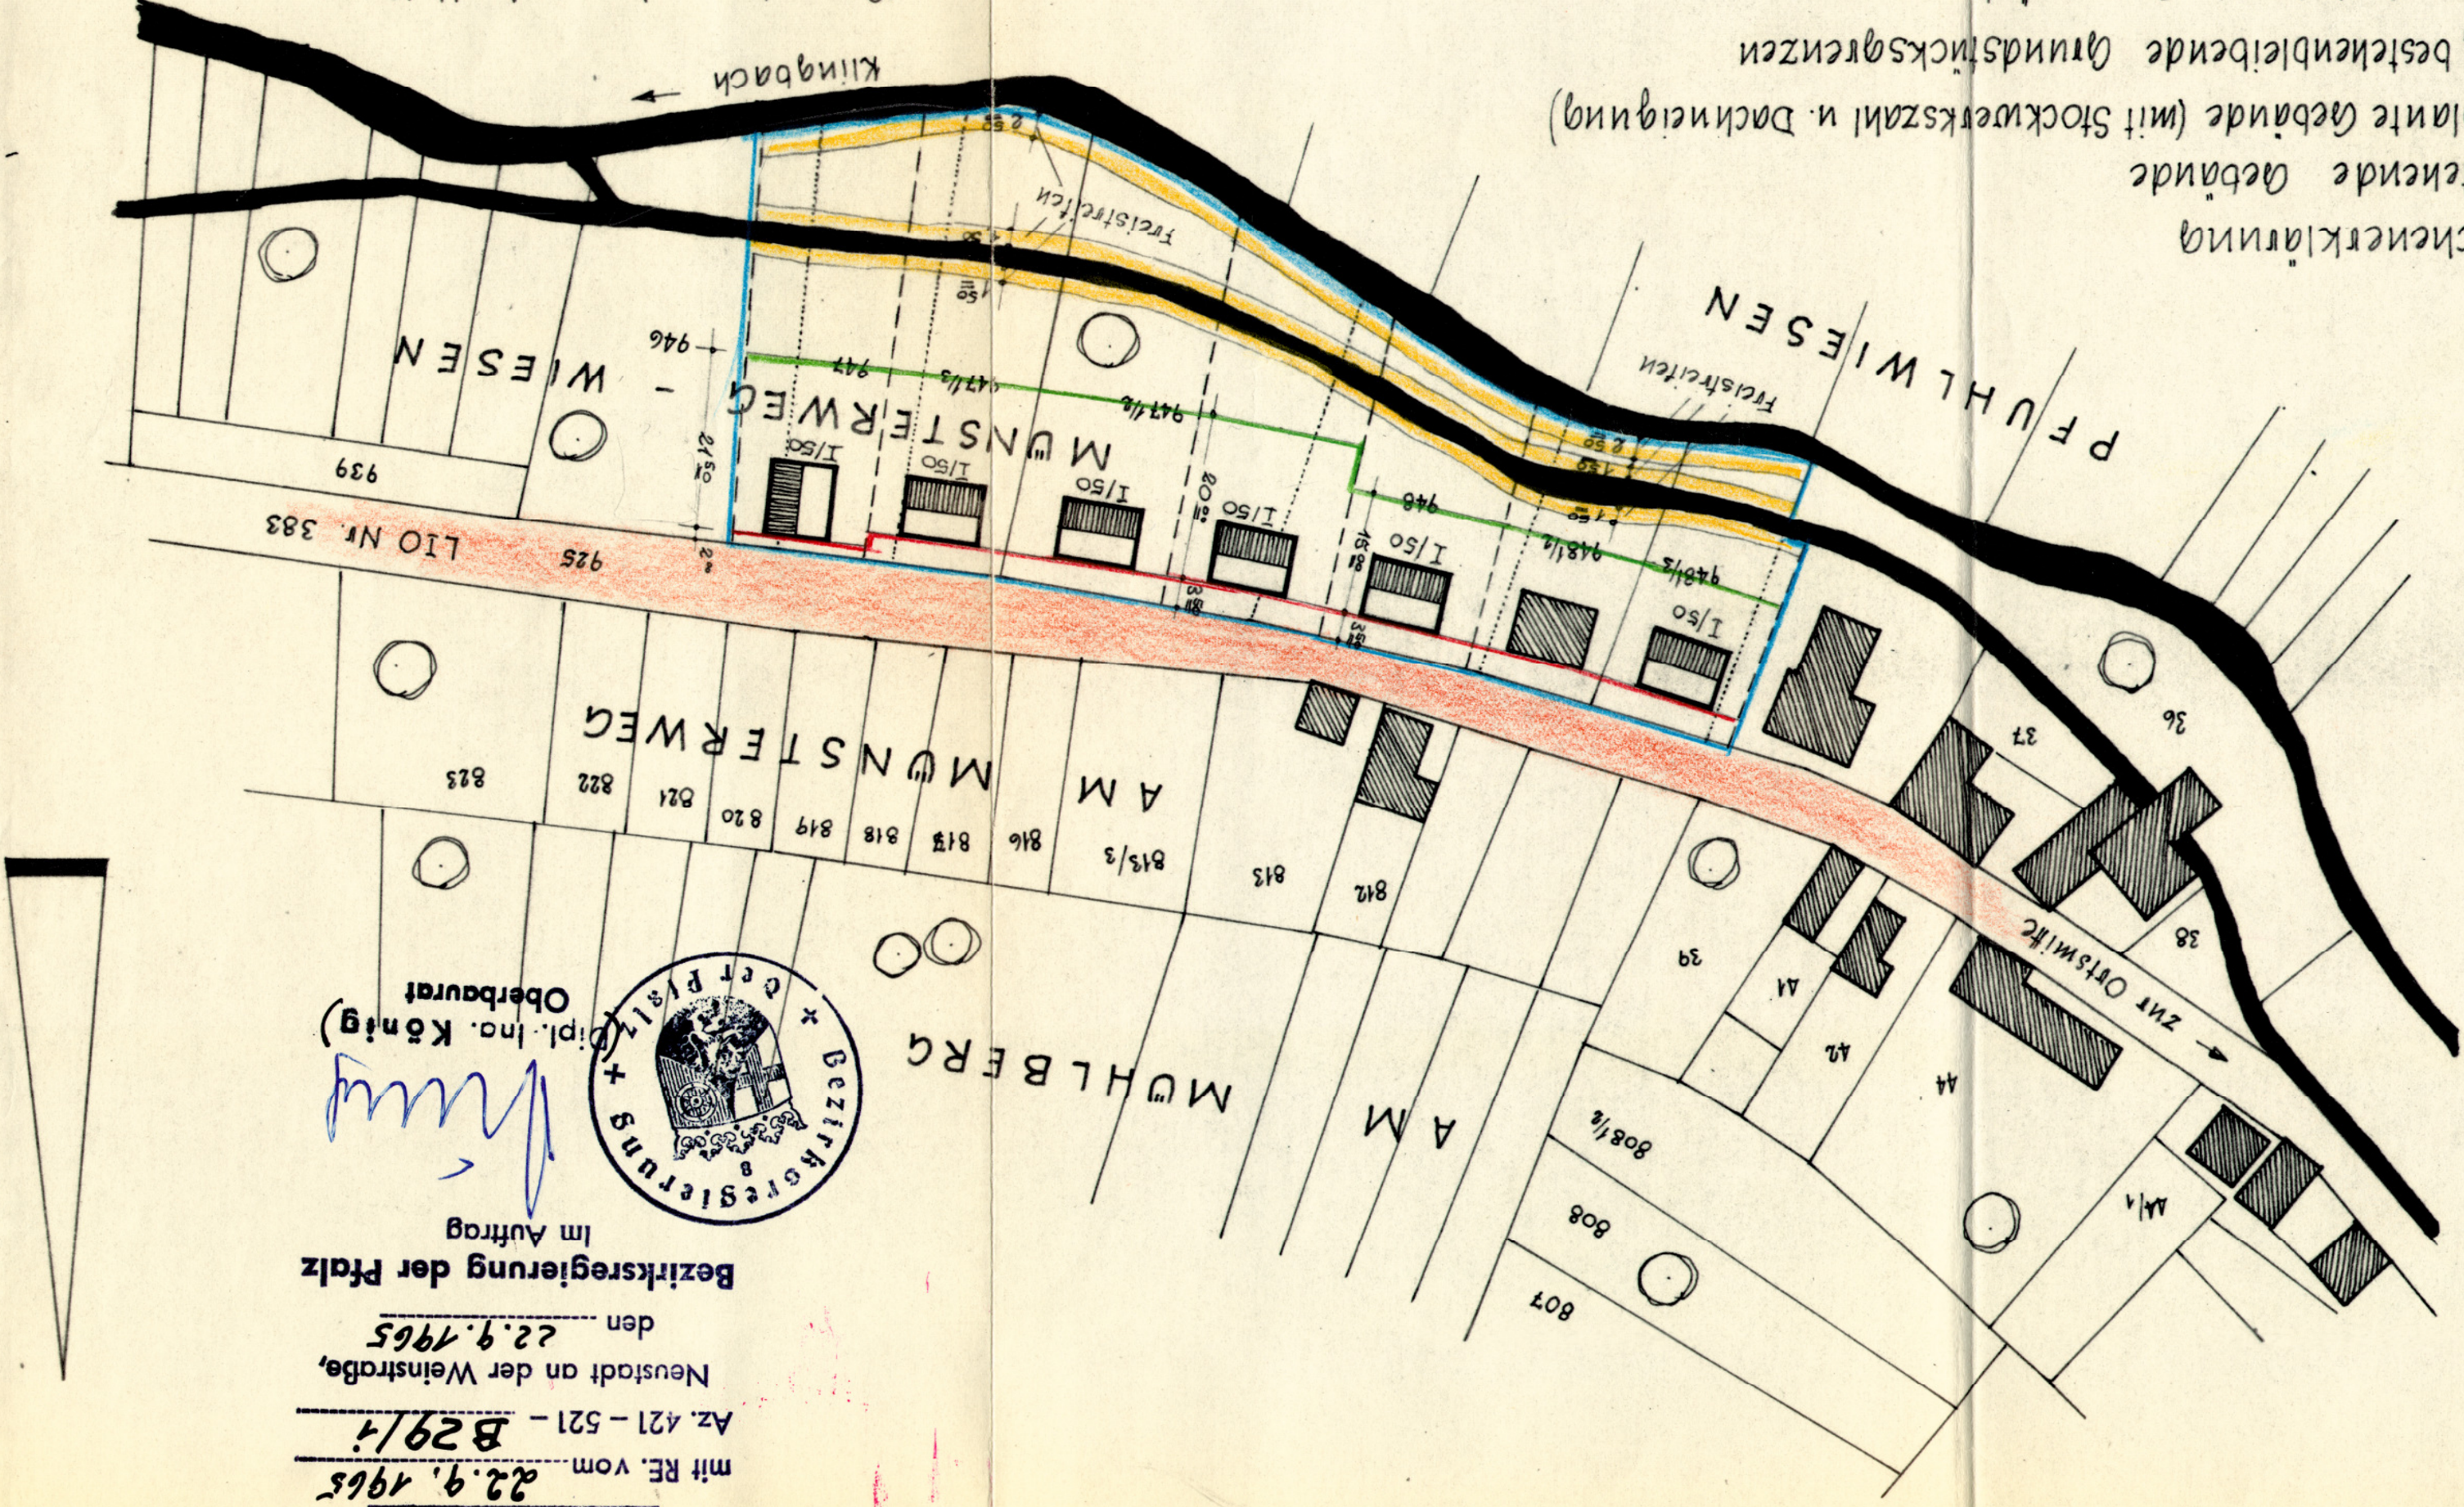

Zeichenerklärung
bestehende Gebäude
geplante Gebäude (mit Stockwerkszahl u. Dachneigung)

alte, bestehende Grundstücksgrenzen
alte, aufzunehmende Grundstücksgrenzen
neue Grundstücksgrenzen

Grenzen des Bebauungsgebietes
Baulinie
Baugrenze

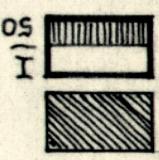

Bestätigung.
Es wird hiermit bestätigt, dass der Bebauungsplan "Ost" der Gemeinde Münchweiler vom 5.4.62 mit den dazu gehörigen Erläuterungen in der Zeit vom 8. März 1964 bis einschließlich 8. April 1964 auf dem Bürgermeisterrat zu jedermanns Einsicht offen lag und dass Einsprüche hiergegen nicht erhoben wurden.
Münchweiler, den 15. Oktober 1964